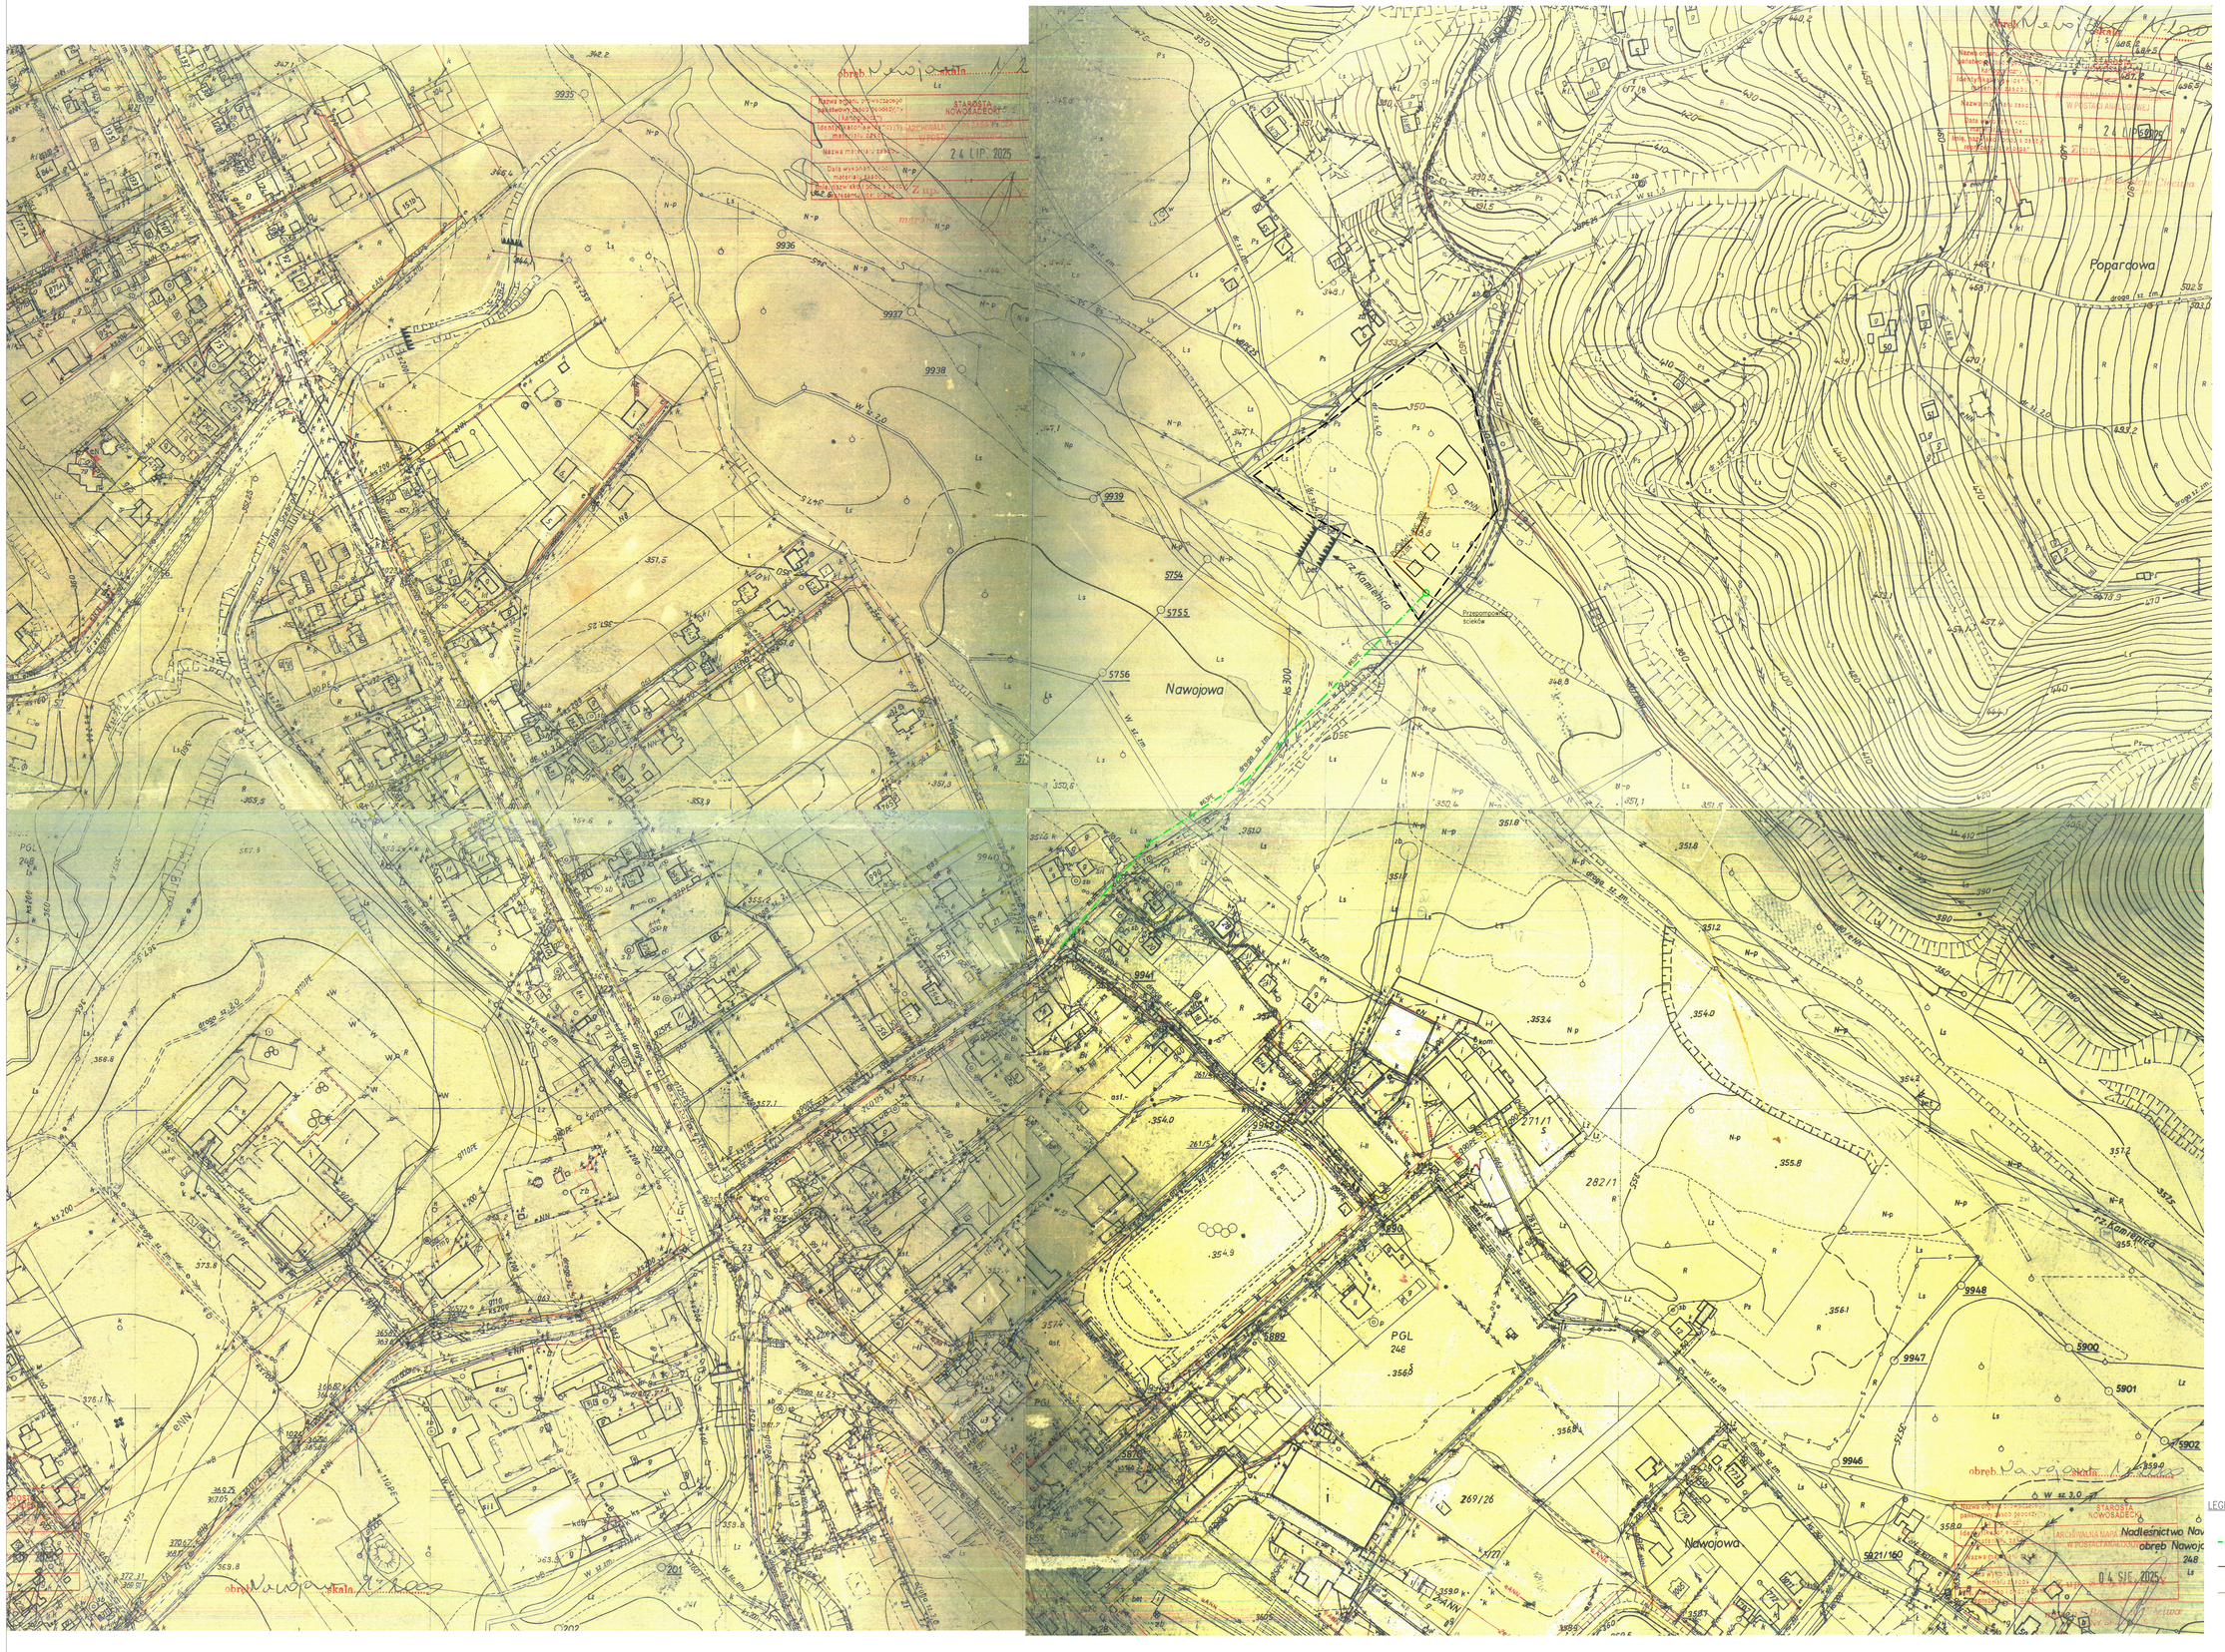

LEGENDA branży sanitarnej:

- projektowana zewn. instalacja wodociągowa
- projektowana sieć kanalizacji sanitarnej
- projektowane przyłącza kanalizacji sanitarnej

KONCEPCJA SKALA 1:2000